
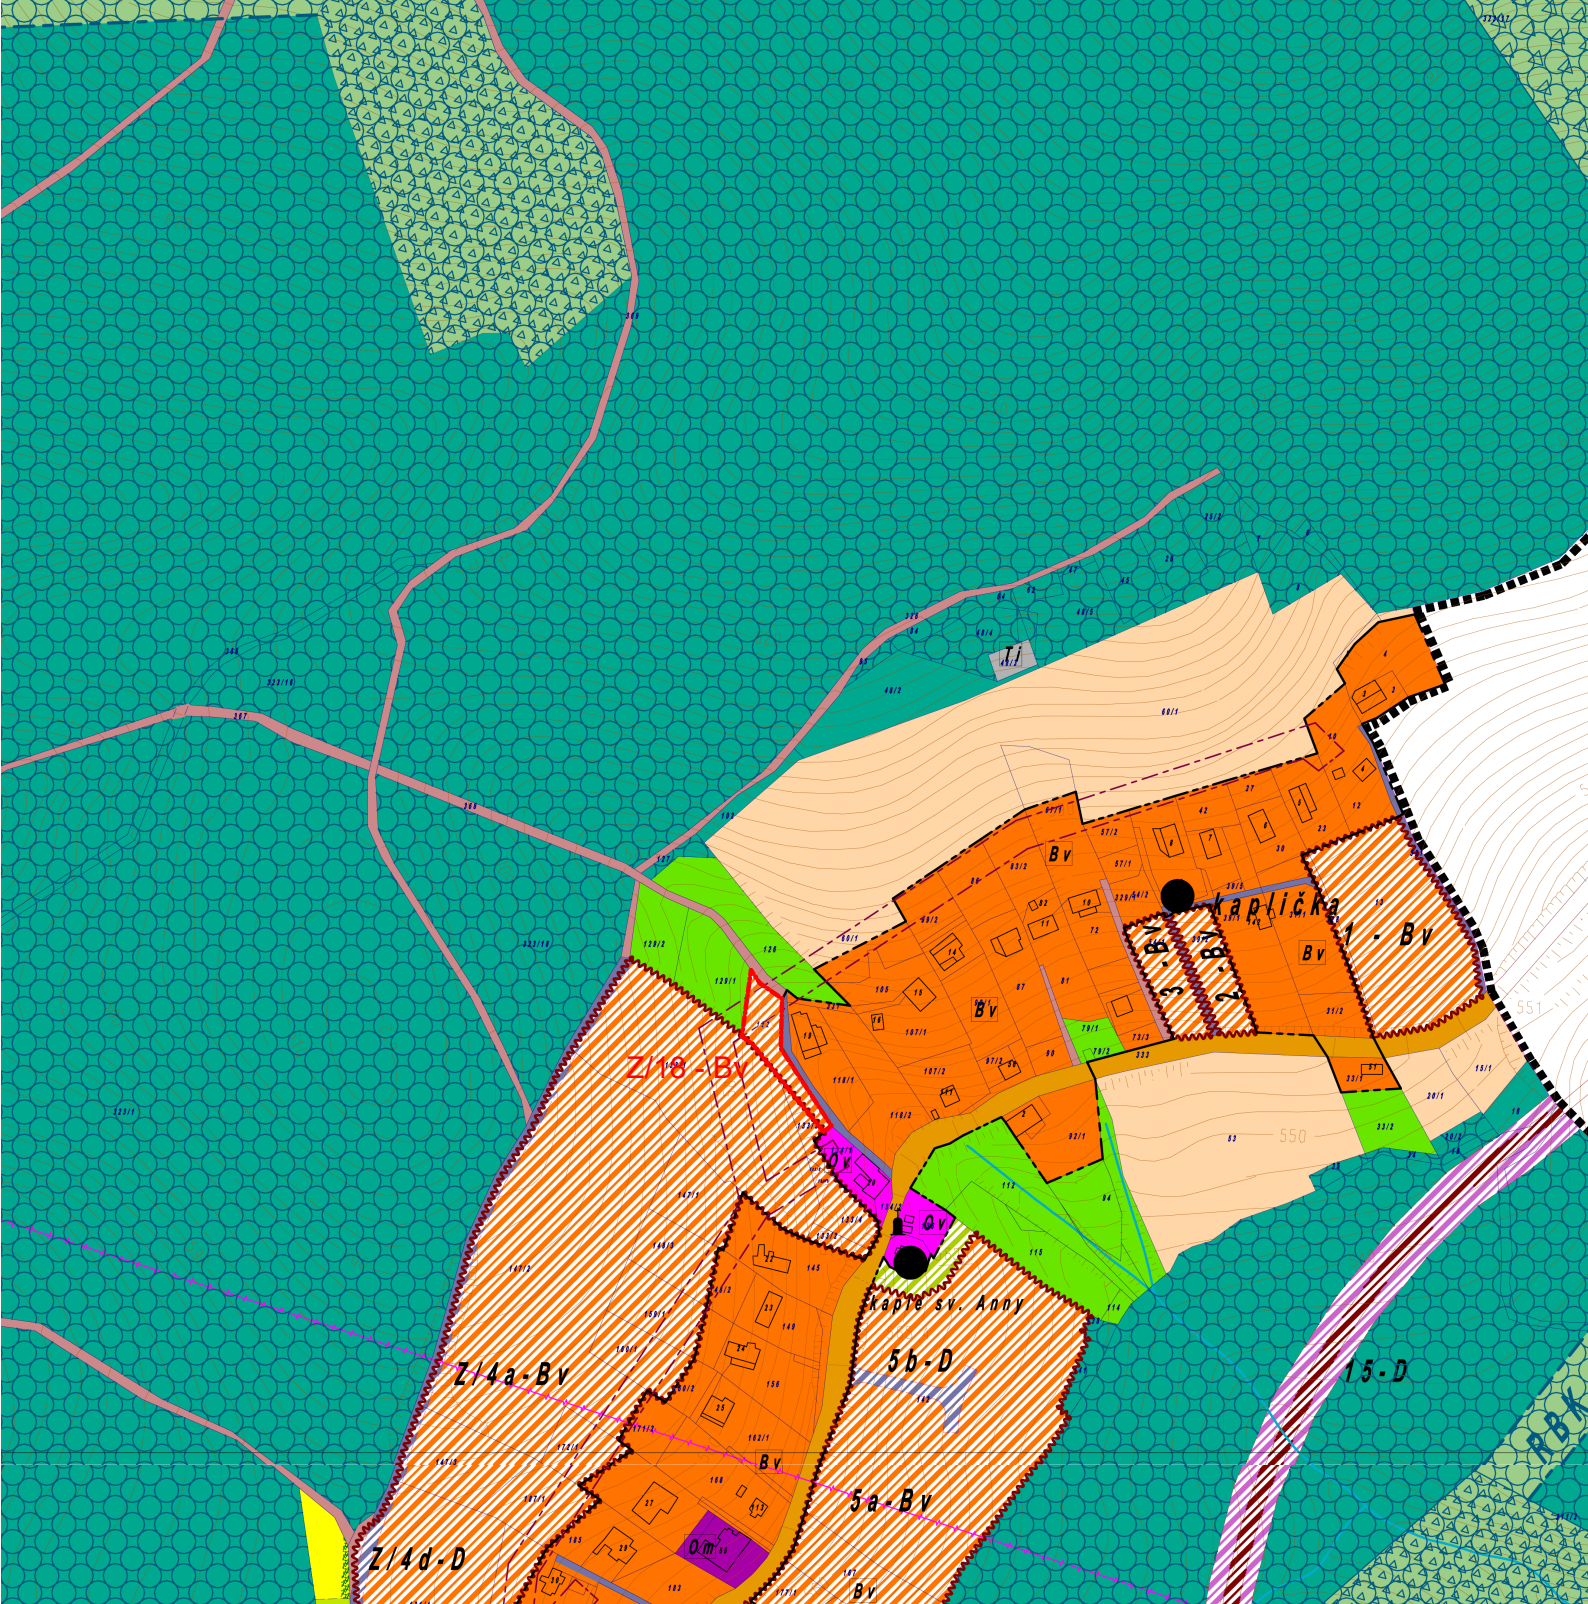


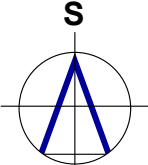

		Husova 888 562 01, Ústí nad Orlicí tel./fax: 465 523 086 www.tiposuo.cz tiposuo@seznam.cz		 zpracováno na softwaru ArchiCAD 16					
Autorizovaný projektant: Ing. arch. Petr Kulda		Kreslil: Tomáš Žďárský		Datum: srpen 2020					
Objednatel: Obec Studené				Měřítko: 1:5000				Číslo paré:	
Projekt - název - místo: ZMĚNA č.3 ÚP Studené				Stupeň:					
Název výkresu: KOORDINAČNÍ VÝKRES				Číslo výkresu: B.2.1				List:	