


Pracovní místo

SD 210

dlouhodobé

dvoupruh (třípruh a čtyřpruh obdobně)
krajnice

možné zúžení pravého pruhu

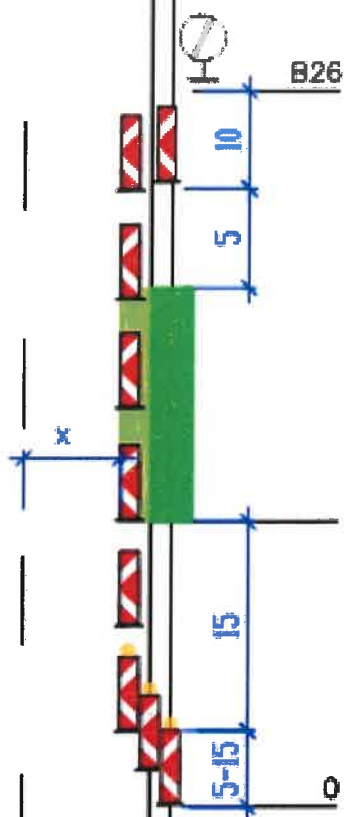

1) Případně další snížení rychlosti dle šířky pruhu x (viz schéma 033), délky pracovního místa, intenzity provozu a dalších místních podmínek. Snížování rychlosti po 100 m

U podélné uzavěry delší než 500 m se opakuje každých max. 500 m

Pokud pracoviště při přerušení prací (mimo pracovní dobu) nepředstavuje vysoké nebezpečí, značky B20a se zruší nebo se rychlost zvýší

Pracovní místo

Směrovací desky Z4
odstup max. 18 m

3x až 5x Z4 (dle šířky krajnice)
+ výstr. světlo L8H

B20a - 80

A15, E 3a
(200 m až 800 m)
ŽZ fluo., třída RA3



Pracovní místo

SD 231

dlouhodobé

dvoupruh

jízdní pruh – střídavý provoz

provoz řízen SSZ

Další podmínky a detaily použití viz schéma 018, textová část a metodika firmy EDIP

1) Případně další snížení rychlosti dle šířky pruhu x (viz schéma 033), délky pracovního místa, intenzity provozu a dalších místních podmínek. Snížování rychlosti po 100 m

U podélné uzávěry delší než 500 m se opakuje každých max. 500 m

2) Opakování značek vlevo dle potřeby

3) Směrovací desky Z4, odstup max. 18 m

4) 5x Z4 + výstražné světlo L8H dle potřeby


Pracovní místo 5) Příčná a koncová uzávěra může být též tvořena zábranou Z2 a 5 výstraž. světly L8H dle potřeby



6) 5x Z4 + výstraž. světlo L8H dle potřeby 5)

6) Obě řady Z4 jsou zádý k sobě

Kóta se vztahuje k hraně zpevnění

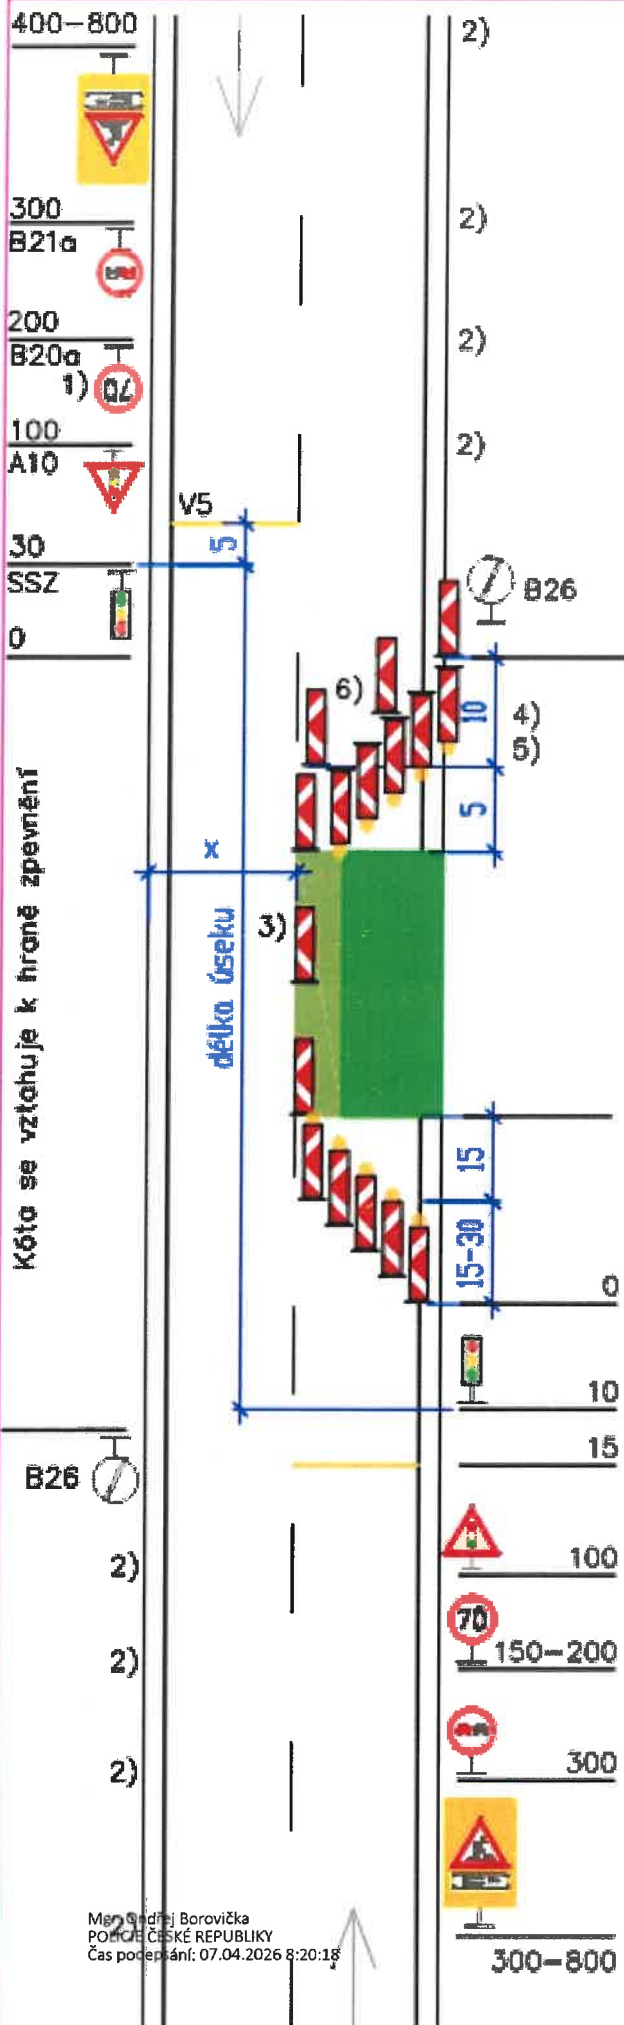

Pracovní místo

SD 230

dlouhodobé

dvoupruh

jízdní pruh – střídavý provoz

přednost upravena svíslými značkami

Další podmínky a detaily použití viz schéma 018 a textová část

1) Případně další snížení rychlosti dle šířky pruhu x (viz schéma 033), délky pracovního místa, intenzity provozu a dalších místních podmínek. Snižování rychlosti po 100 m

2) Opakování značek vlevo dle potřeby

3) Směrovací desky Z4, odstup max. 18 m

4) 5x Z4 + výstražné světlo L8H dle potřeby

5) Obě řady Z4 jsou zády k sobě

6) Značky P7, P8 dle potřeby

Pracovní místo

0 5x Z4 + výstraž. světlo L8H

10 P8

100 B20a – 80


1) 200 B21a

(možno osadit na jeden sloupek s B20a)

A15, E 3a

(300 m až 800 m)

ŽZ fluo., třída RA3

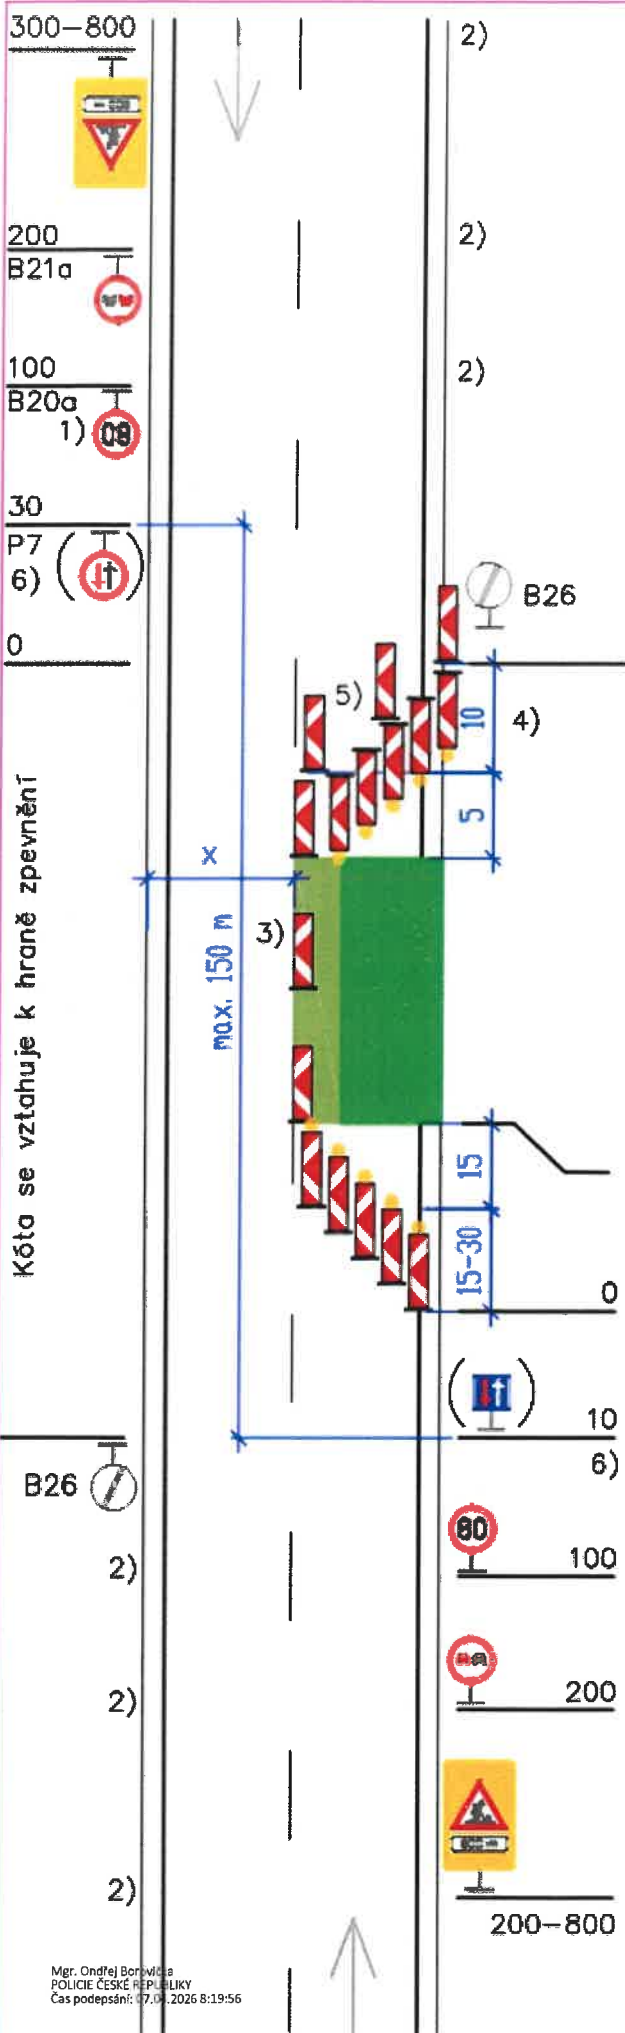

Kóta se vztahuje k hraně zpevnění