



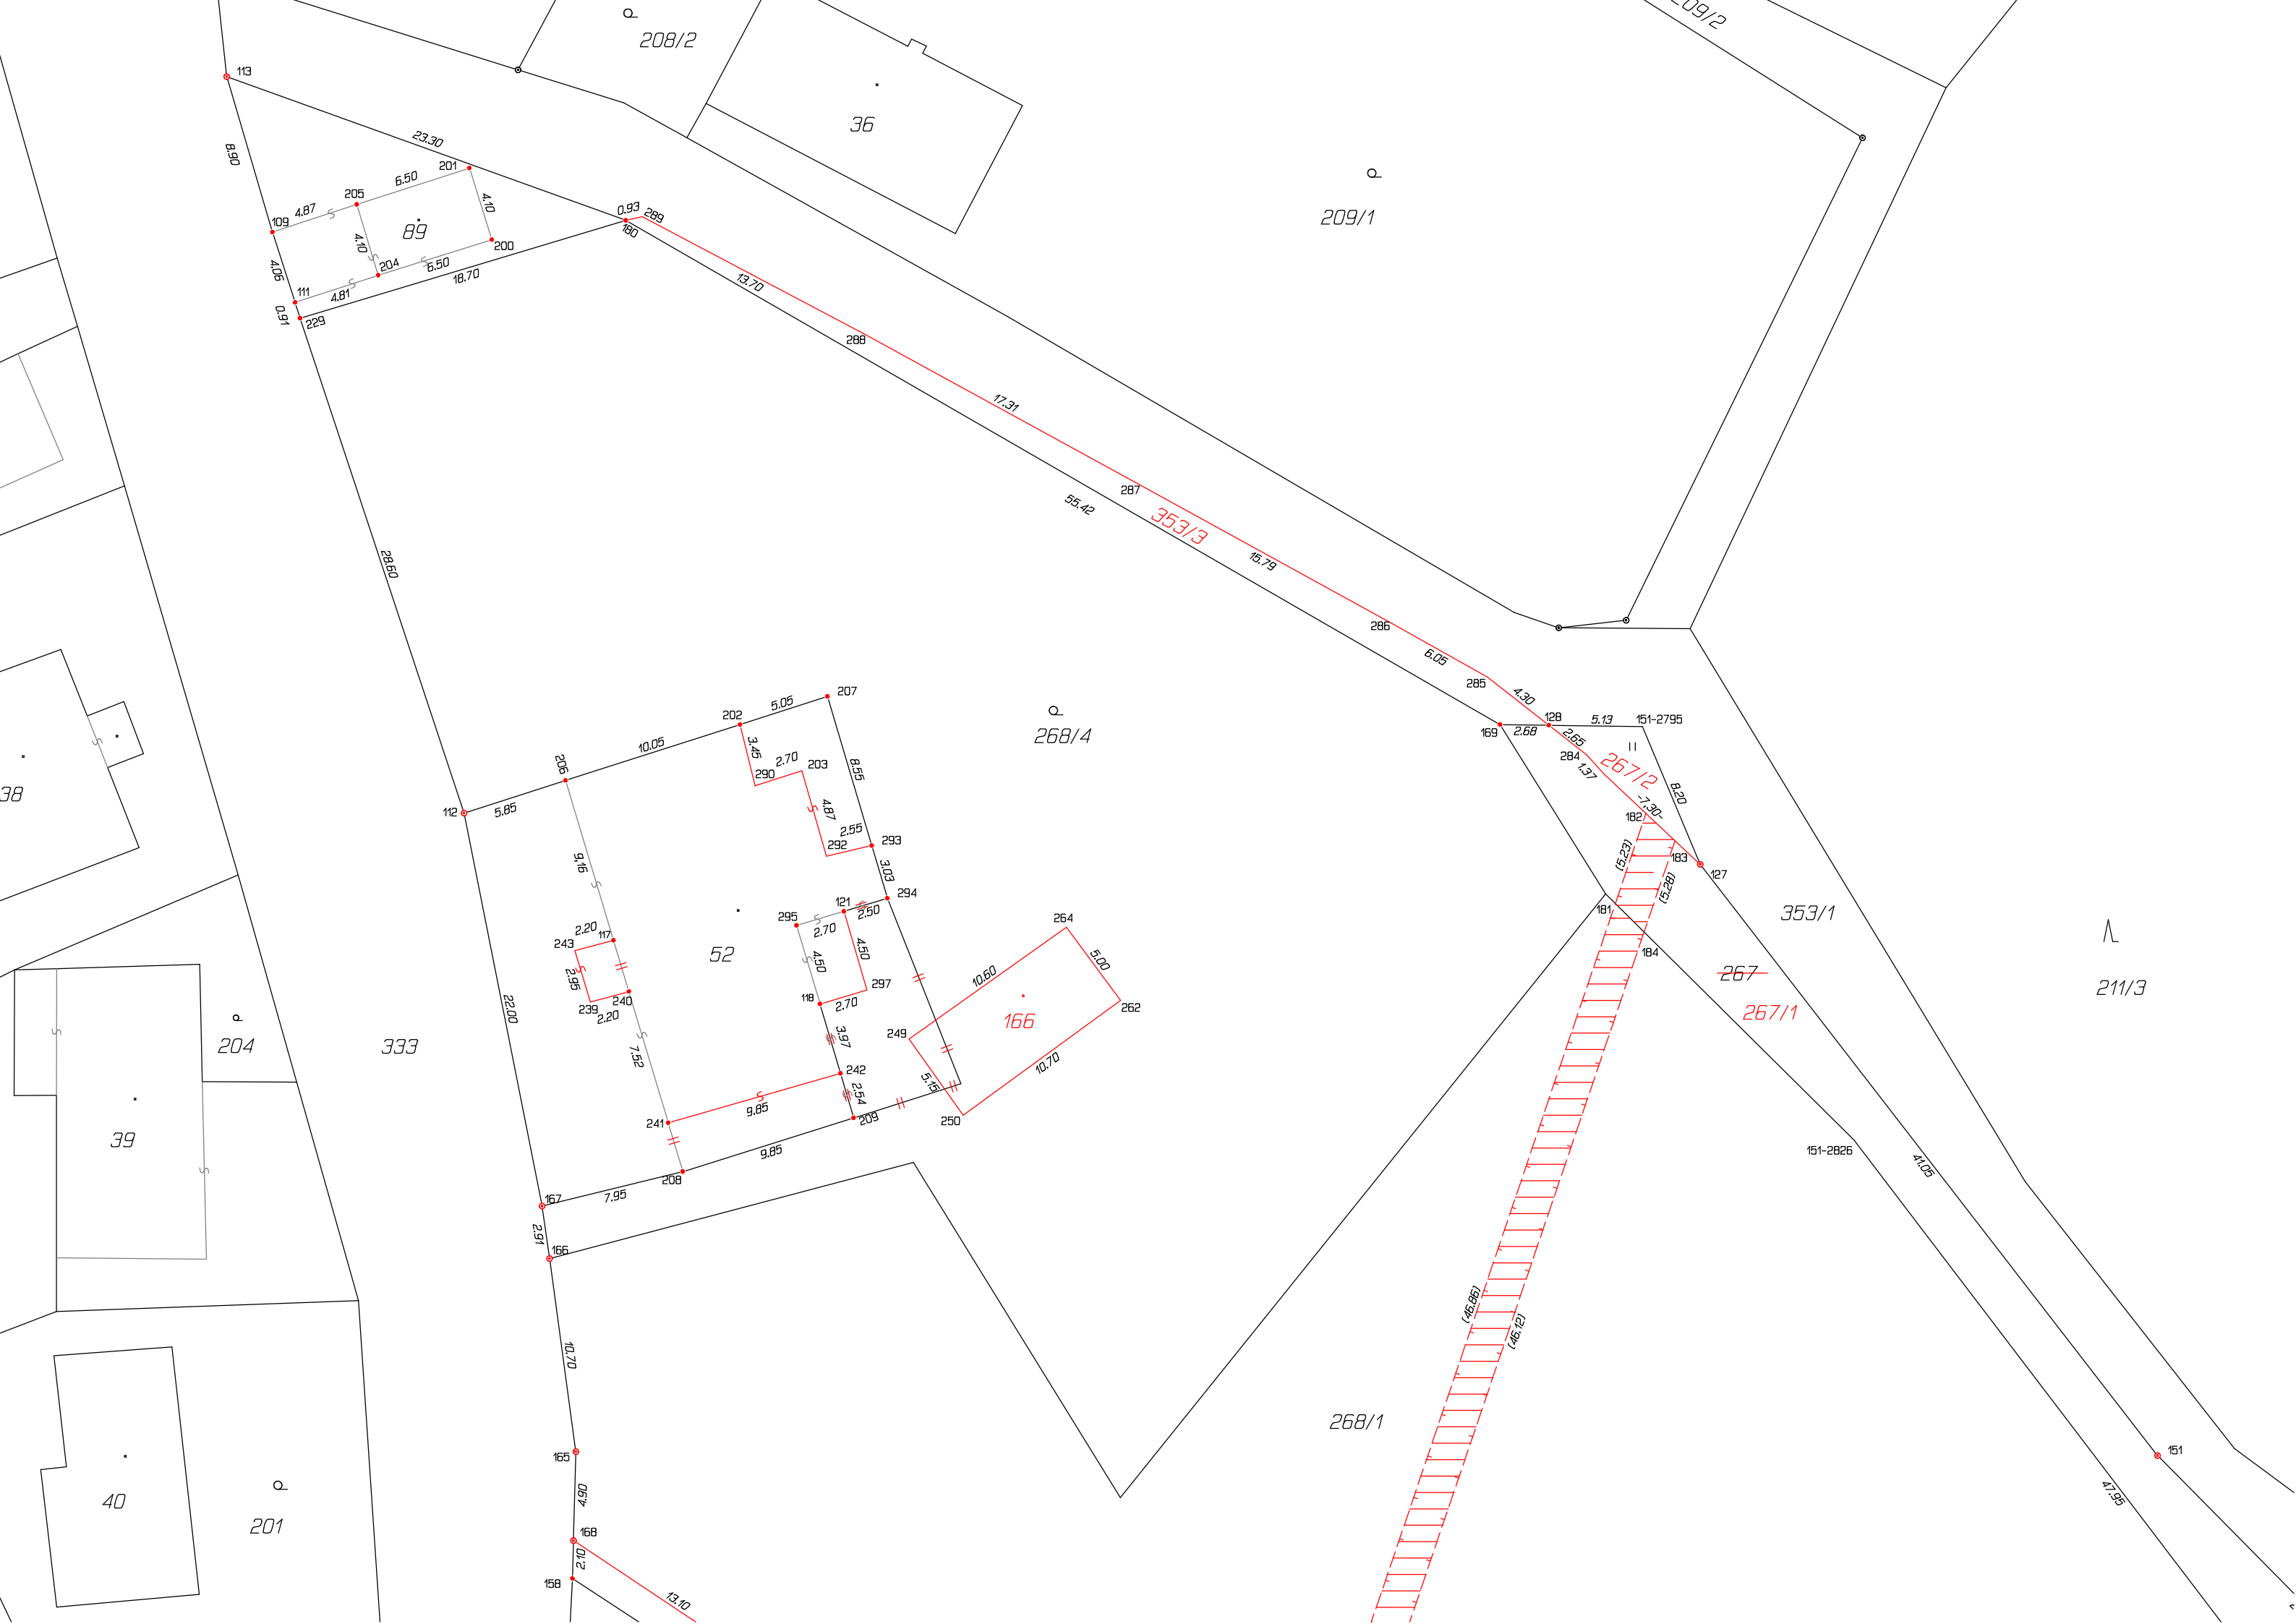

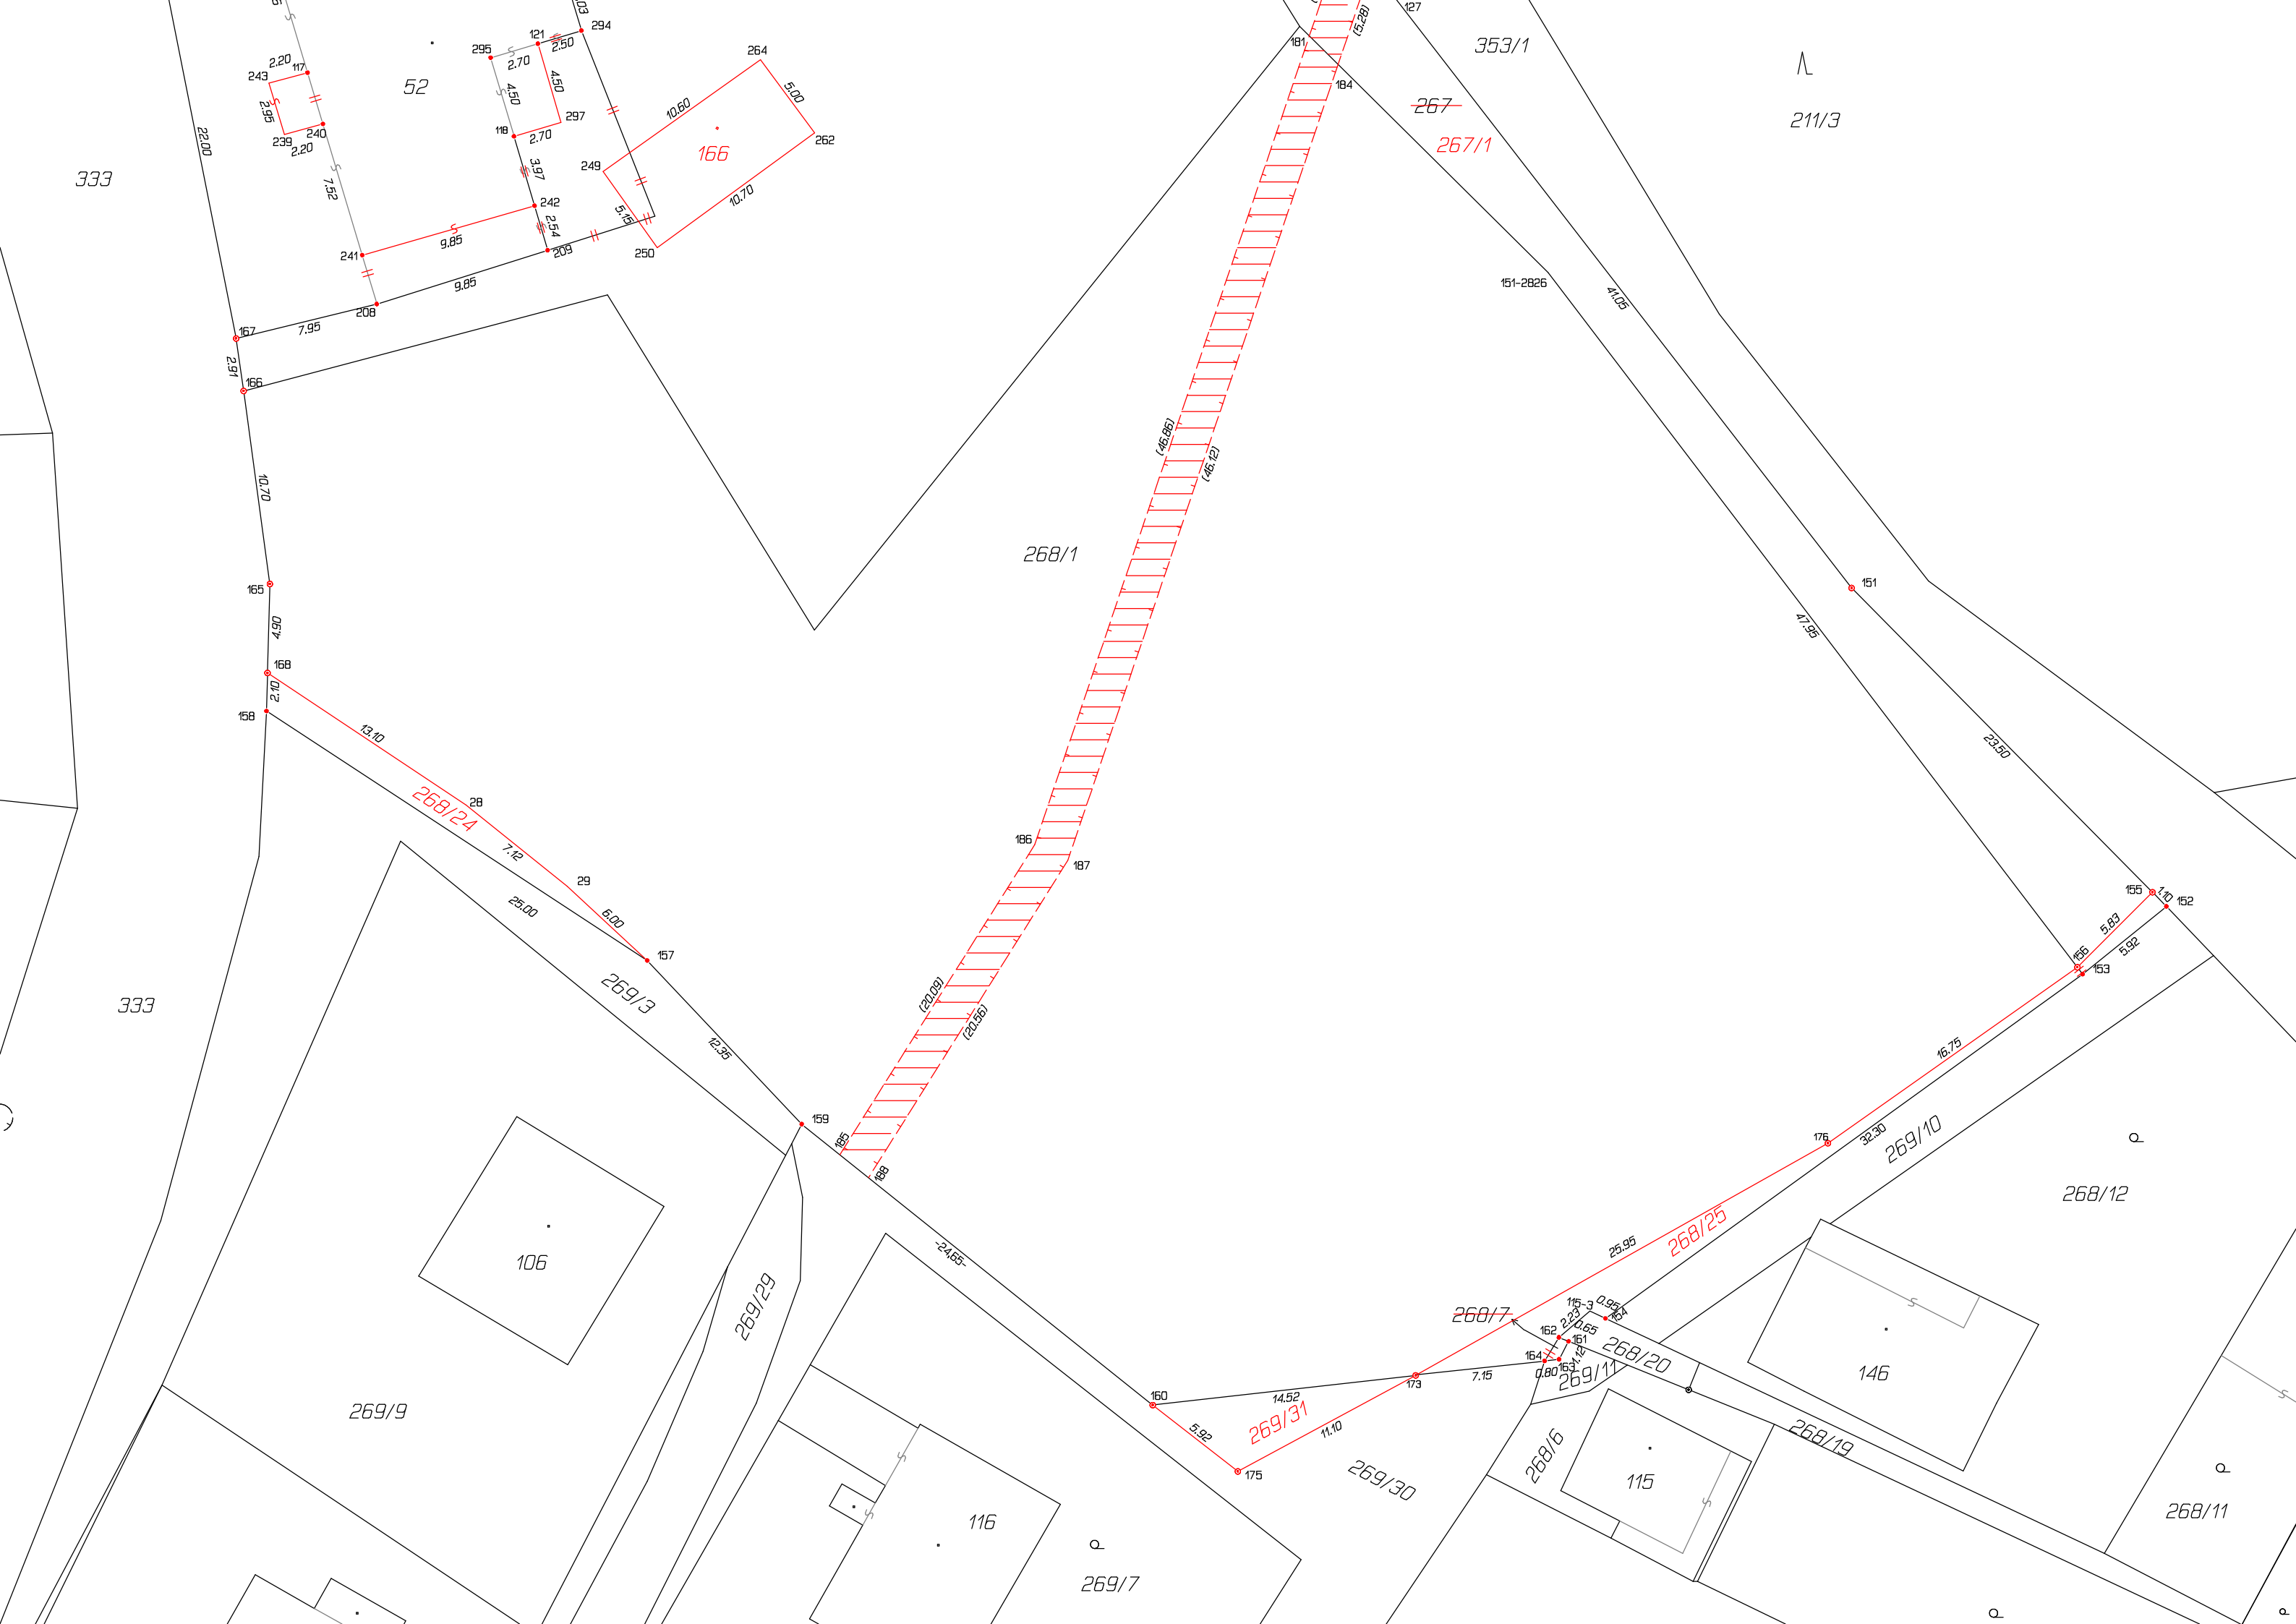

Výkaz údajů o bonitovaných půdně ekologických jednotkách (BPEJ) k parcelám nového stavu													
Parcelní číslo podle		Kód BPEJ	Výměra			BPEJ na dílu parcely	Parcelní číslo podle		Kód BPEJ	Výměra			BPEJ na dílu parcely
katastru nemovitostí	zjednodušené evidence		ha	:	m²		katastru nemovitostí	zjednodušené evidence		ha	:	m²	
267/1		83424		2	69								
267/2		83424			18								
268/1		83424		39	27								
268/4		83424		21	46								
269/30		83424		5	90								
269/31		83424			30								

Seznam souřadnic (S-JTSK)										
Číslo bodu	Souřadnice pro zápis do KN		Kód kv.	Poznámka						
	Y	X								
115-3	589005.40	1064481.73	3	sl.plotu						
151-2795	589019.31	1064402.07	8	barva						
151-2826	589007.70	1064424.75	8	kolík						
28	589067.07	1064453.97	3	kraj asf.						
29	589061.52	1064458.43	3	kraj asf						
109	589094.49	1064374.93	3	hřeb						
111	589093.25	1064378.79	3	hřeb						
112	589083.97	1064406.81	3	mezník						
113	589097.00	1064366.40	3	mezník						
117	589075.77	1064413.79	3	roh						
118	589064.44	1064417.28	3	zeď						
121	589063.13	1064412.20	3	zeď						
127	589016.14	1064409.62	3	mezník						
128	589024.44	1064401.99	3	plot-průsečík						
151	588991.04	1064442.06	3	mezník						
152	588973.76	1064459.53	3	kraj cesty-barva						
153	588978.36	1064463.25	3	kraj cesty-barva						
154	589004.54	1064482.14	3	plot						
155	588974.53	1064458.75	3	mezník						
156	588978.65	1064462.87	3	mezník						
157	589057.13	1064462.50	3	kraj asf						
158	589078.02	1064448.81	3	barva						
159	589048.65	1064471.48	3	živý plot-hřeb						
160	589029.39	1064486.89	3	mezník						
161	589006.57	1064483.39	3	sl.plotu						
162	589007.10	1064483.18	3	hřeb						
163	589007.09	1064484.38	3	plot						
164	589007.88	1064484.47	3	hřeb						
165	589077.84	1064441.84	3	mezník						
166	589079.28	1064431.25	3	mezník						
167	589079.69	1064428.37	3	mezník						
168	589077.97	1064446.72	3	mezník						
169	589027.12	1064401.95	3	hřeb						
173	589014.96	1064485.26	3	mezník						
176	588992.34	1064472.52	3	mezník						
180	589075.09	1064374.29	3	plot-průsečík						
181	589020.80	1064411.77	8	věc.břem.-průsečík						
182	589019.12	1064406.82	3	věc.břem.-průsečík						
183	589017.52	1064408.32	3	věc.břem.-průsečík						
184	589019.22	1064413.33	8	věc.břem.-průsečík						
185	589046.56	1064473.15	3	věc.břem.-průsečík						
186	589035.87	1064456.14	3	věc.břem.						
187	589034.05	1064457.00	3	věc.břem.						
188	589044.99	1064474.41	3	věc.břem.-průsečík						
200	589082.45	1064375.35	3	roh						
201	589083.68	1064371.42	3	roh						
202	589068.83	1064401.95	3	roh						
203	589065.44	1064404.49	3	roh						
204	589088.68	1064377.30	3	roh						
205	589089.86	1064373.41	3	roh						
206	589078.40	1064405.02	3	roh						
207	589064.03	1064400.41	3	z.trub.						
208	589071.97	1064426.48	3	plot-průsečík						
209	589062.59	1064423.53	3	plot-průsečík						
229	589092.97	1064379.66	3	plot						
239	589077.04	1064417.17	3	roh						
240	589074.93	1064416.60	3	roh						
241	589072.77	1064423.80	3	roh						
242	589063.31	1064421.09	3	roh						
243	589077.89	1064414.35	3	roh						
249	589059.55	1064419.21	3	roh						
250	589056.58	1064423.39	3	roh						
262	589047.94	1064417.08	3	roh						
264	589050.92	1064413.08	3	roh						
279	589021.44	1064404.64	3	sl.plotu						
284	589022.36	1064403.63	3	sl.plotu						
285	589027.81	1064399.34	3	sl.plotu						
286	589033.09	1064396.38	3	sl.plotu						
287	589046.91	1064388.79	3	sl.plotu						
288	589062.09	1064380.48	3	sl.plotu						
289	589074.20	1064374.08	3	sl.plotu						
290	589068.00	1064405.31	3	roh						
292	589064.09	1064409.17	3	roh						
293	589061.60	1064408.59	3	roh						
294	589060.74	1064411.48	3	roh						
295	589065.72	1064412.97	3	roh						
297	589061.87	1064416.52	3	sloup						

VÝKAZ DOSAVADNÍHO A NOVÉHO STAVU ÚDAJŮ KATASTRU NEMOVITOSTÍ																		
Dosavadní stav					Nový stav													
Označení pozemku parc. číslem	Výměra parcely		Druh pozemku		Označení pozemku parc. číslem	Výměra parcely		Druh pozemku		Typ stavby	Zpús. určení výměr	Porovnání se stavem evidence právních vztahů						
												Díl přechází z pozemku označeného v		Číslo listu vlastnictví	Výměra dílu		Označení dílu	
	ha	m ²	Způsob využití	ha		m ²	Způsob využití	katastru nemovitostí	dřívější poz. evidenci			ha	m ²					
268/20			12	zahrada	268/20			12	zahrada		0				10001			
269/3		4	70	orná půda	269/3		4	70	orná půda		0				10001			
269/10			90	orná půda	269/10			90	orná půda		0				10001			
269/11			10	orná půda	269/11			10	orná půda		0				10001			
269/30		6	20	orná půda	269/30			90	orná půda		0	269/30			10001		5	90
					269/31			30	orná půda		2	269/30			10001			30
333	1	72	80	ostat. pl. silnice	333	1	72	80	ostat. pl. silnice		0				106			
353/1		10	99	ostat. komunikace	353/1		10	21	ostat. komunikace		0	353/1			10001		10	21
					353/3			78	ostat. pl. jiná plocha		2	353/1			10001			78
st.89	*1)	1	21	zast. pl.	st.89		1	30	zast. pl.	bez čp/če garáž	2	st.89			210		1	30 celá
267		3	38	travní p.	267/1		2	69	travní p.		0							
268/1		40	48	orná půda	268/1		39	27	orná půda		0							
268/4		20	93	zahrada	268/4		21	46	zahrada		0							
268/7			5	orná půda	zaniká													
st52		4	66	zast. pl.	st52		4	46	zast. pl.	č.p. 45 rod.dům	2							
					267/2			18	travní p.		0							
					268/24			34	orná půda		2							
					268/25			56	orná půda		2							
					st.166			54	zast. pl.	bez čp/če jiná st.	2							
						(	69	50)				267		6		3	38	celá
												268/1		6		40	48	celá
												268/4		6		20	93	celá
												268/7		6			5	celá
												st52		6		4	66	celá
																69	50	
	2	66	52			2	66	61										