


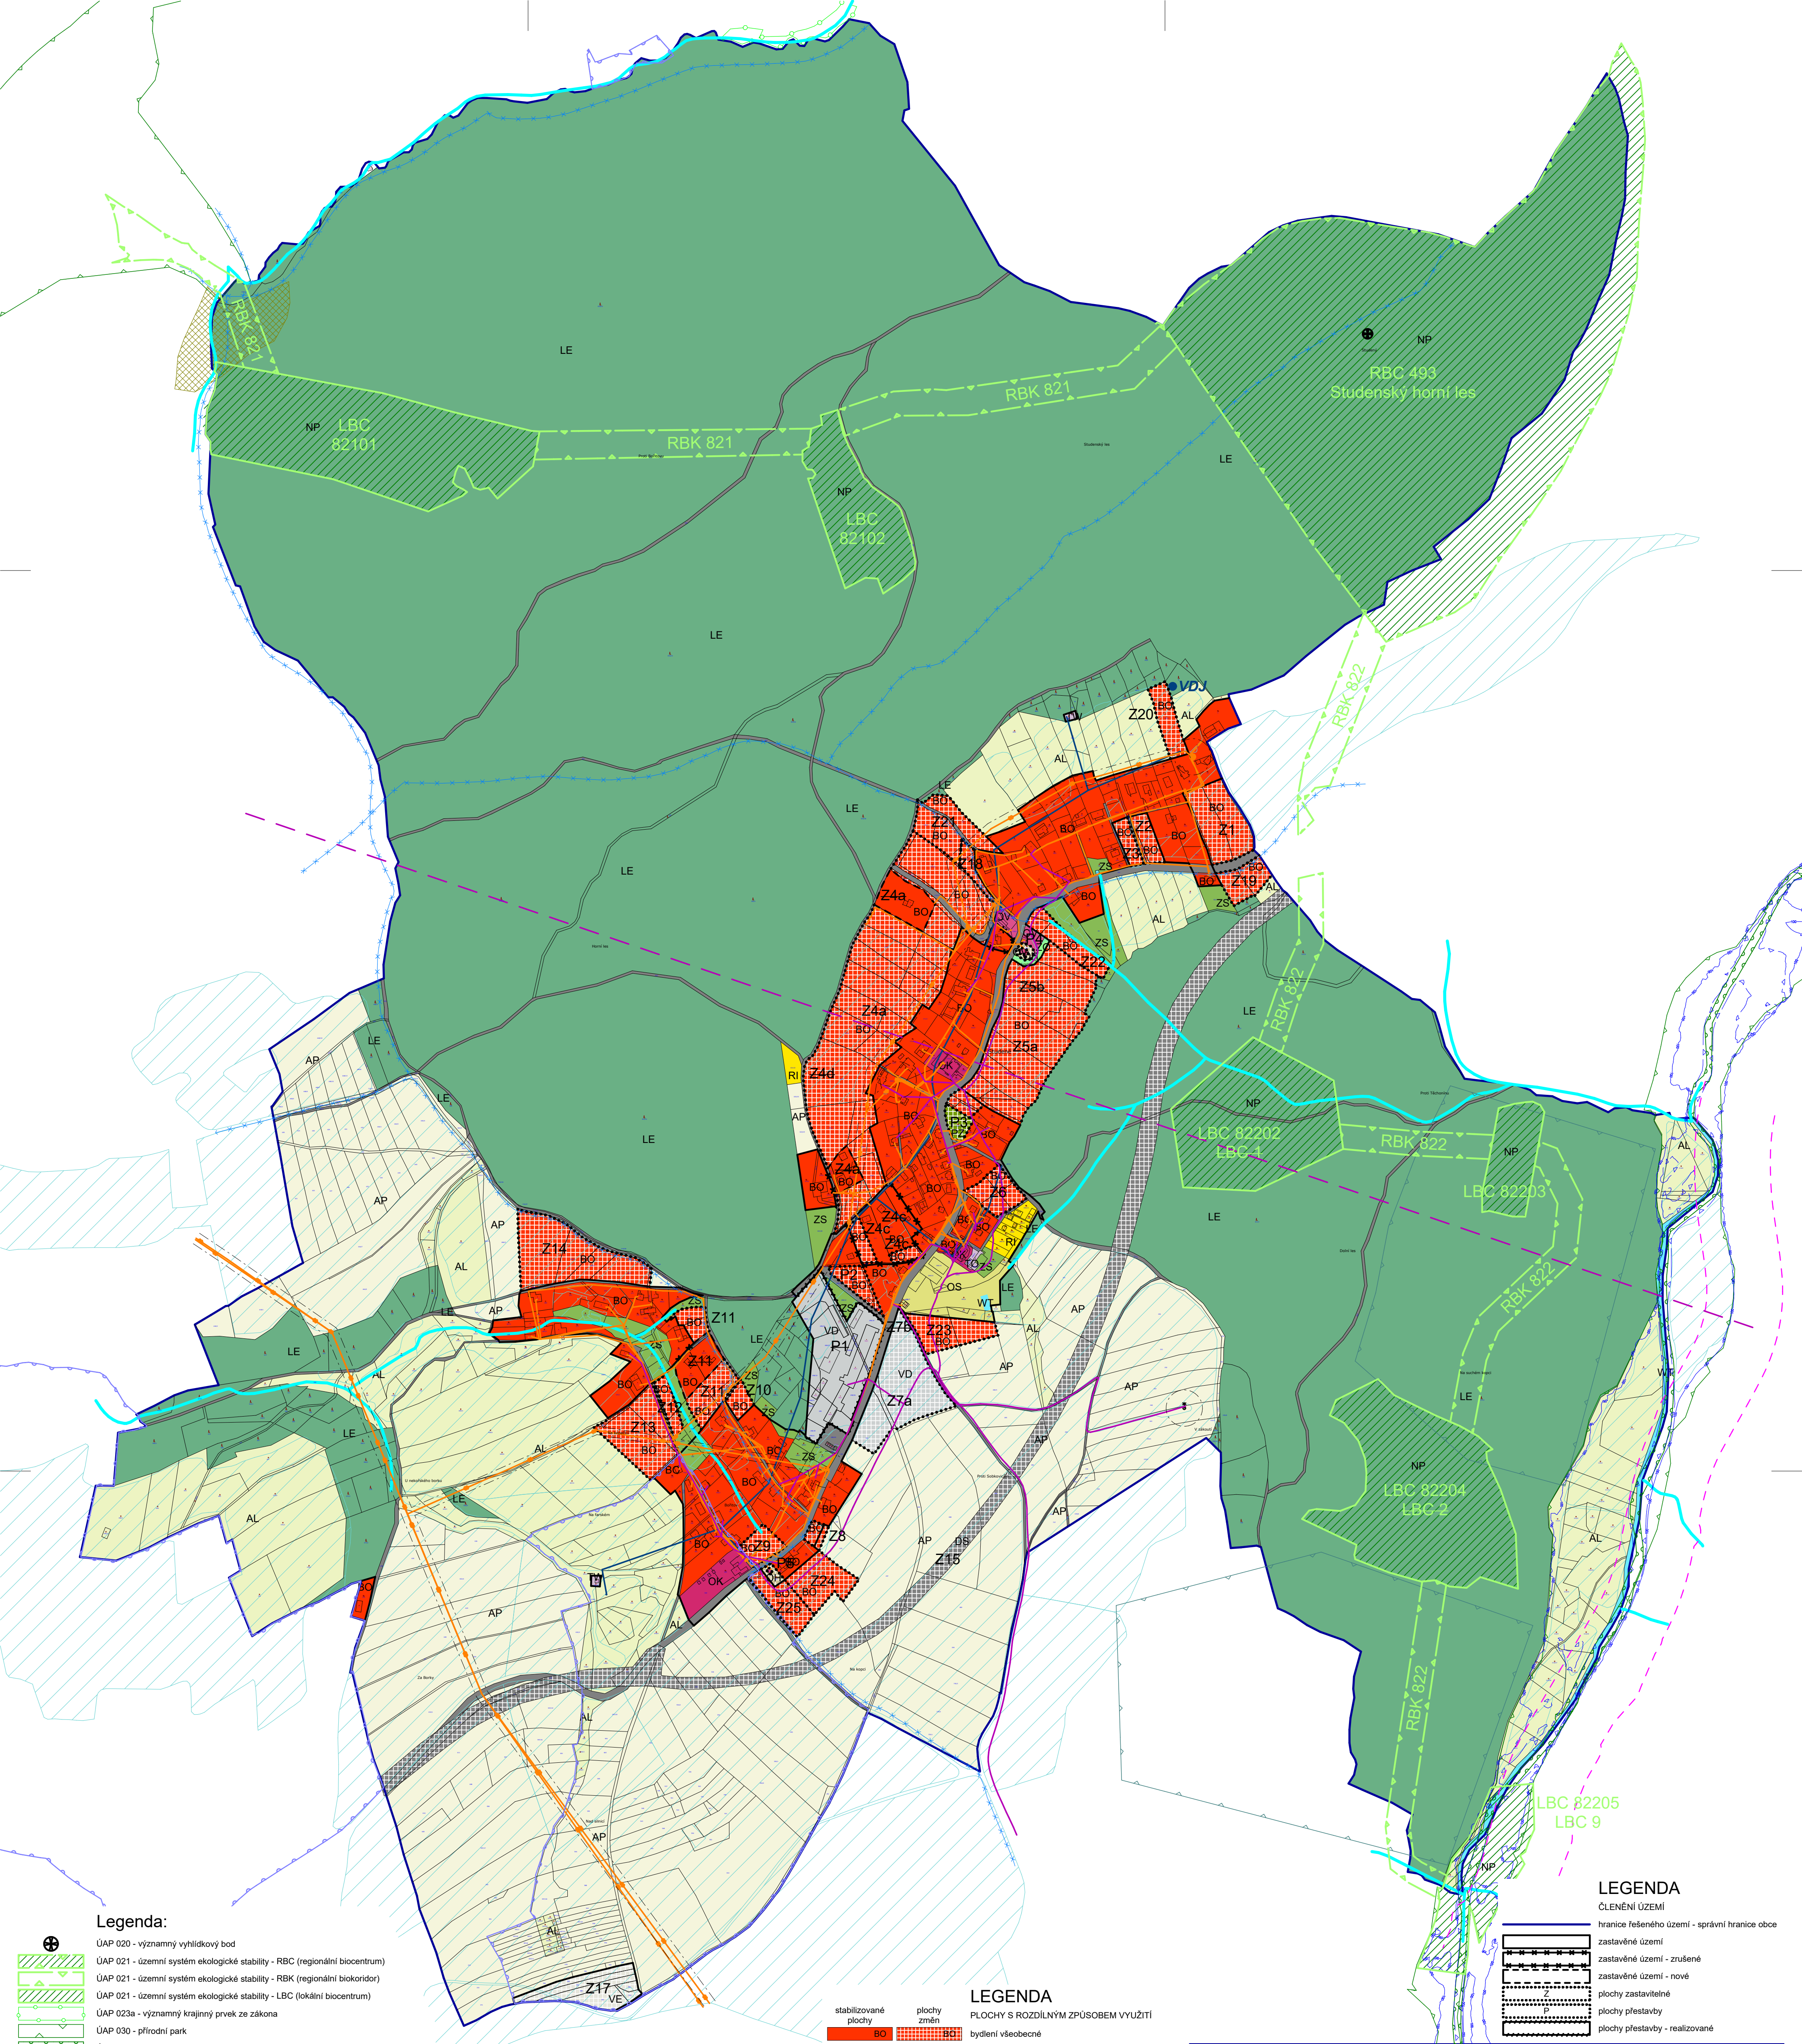

Legenda:

- ÚAP 020 - významný vyhlídkový bod
- ÚAP 021 - územní systém ekologické stability - RBC (regionální biocentrum)
- ÚAP 021 - územní systém ekologické stability - RBK (regionální biokoridor)
- ÚAP 021 - územní systém ekologické stability - LBC (lokální biocentrum)
- ÚAP 023a - významný krajinný prvek ze zákona
- ÚAP 030 - přírodní park
- ÚAP 034 - NATURA 2000 - evropsky významná lokalita
- ÚAP 040 - vzdálenost 50m od okraje lesa
- ÚAP 042a - plochy vodní a větrné eroze
- ÚAP 044 - vodní zdroj povrchové, podzemní vody včetně OP
- ÚAP 050 - záplavové území (Q100)
- ÚAP 051 - aktivní zóna záplavového území
- ÚAP 060 - ložisková nerostných surovin
- ÚAP 062 - sesuvná území - potencionální
- ÚAP 067 - technologický objekt zásobování vodou včetně OP (vodojem)
- ÚAP 068 - vodovodní síť včetně OP (zaměřená)
- ÚAP 072 - elektrická stanice včetně OP (20m) - distribuční
- ÚAP 073 - nadzemní a podzemní vedení(35kV) elektrizační soustavy včetně OP (7m)
- ÚAP 073 - nadzemní a podzemní vedení(1kV) elektrizační soustavy včetně OP (1m)
- ÚAP 081 - elektronické komunikační zařízení včetně OP
- ÚAP 082a - elektronické komunikace včetně OP
- ÚAP 082a - rádiové směrové spoje včetně OP
- ÚAP 094 - železniční dráha celostátní včetně OP (OP 60m)
- ÚAP 106 - cyklostezka, okylotrasa, hipostezka a turistická stezka

LEGENDA

PLOCHY S ROZDÍLNÝM ZPŮSOBEM VYUŽITÍ

- | | | | | |
|----------------------|-------------|----|----|--|
| stabilizované plochy | plochy změn | BO | BO | bydlení všeobecné |
| BO | BO | RI | RI | rekreace individuální |
| OV | OV | OK | OK | občanské vybavení veřejné |
| OS | OS | OH | OH | občanské vybavení komerční |
| PZ | PZ | VS | VS | občanské vybavení - sport |
| ZO | ZO | WT | WT | občanské vybavení - hřbitovy |
| DS | DS | VE | VE | vybraná veřejná prostranství s převahou zeleně |
| TW | TW | WT | WT | zelení sídelní |
| TO | TO | AL | AL | zelení ochranná a izolační |
| VD | VD | LE | LE | doprava silniční |
| VE | VE | NP | NP | vodní hospodářství |
| WT | WT | | | nakládání s odpady |
| AP | AP | | | výroba drobná a služby |
| AL | AL | | | výroba energie z obnovitelných zdrojů |
| LE | LE | | | plochy vodní a toky |
| NP | NP | | | pole |
| | | | | louky a pastviny |
| | | | | lesní |
| | | | | přírodní |

LEGENDA

ČLENĚNÍ ÚZEMÍ

- hranice řešeného území - správní hranice obce
- zastavěné území
- zastavěné území - zrušené
- zastavěné území - nové
- plochy zastavitelné
- plochy přestavby
- plochy přestavby - realizované


Poznámka:

- ÚAP - Územně analytické podklady
- ÚAP 016 - území s archeologickými nálezky III. - celé KÚ
- ÚAP 017b - krajiny a krajinné okrsky - celé KÚ
- ÚAP 045 - chráněné oblasti přírodních akumulací vod - celé KÚ
- ÚAP 046 - zranitelné oblasti povrchových a podzemních vod - celé KÚ
- ÚAP 065 - oblasti s překročeními imisními limity - celé KÚ
- ÚAP 082a - elektronické komunikace, jejich ochranná pásma a zájmová území - celé KÚ

tipos
PROJEKTOVÁ KANCELÁŘ

Husova 888
562 01, Ústí nad Orlicí
tel./fax: 465 523 086
www.tiposuo.cz
tiposuo@seznam.cz


zpracováno
na softwaru
ArchICAD 16

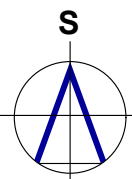
S

Autorizovaný projektant: Ing. arch. Petr Kulda

Kreslil: Tomáš Žďárský

Objednatel: Obec Studený

Projekt - název - místo:

**ZMĚNA č.4
ÚP STUDENÝ**

Název výkresu: Koordinační výkres

Datum: červen 2022

Měřítko: 1:5000

Stupeň:

Číslo výkresu: 11.a.

List:

